


***Plan de situation***

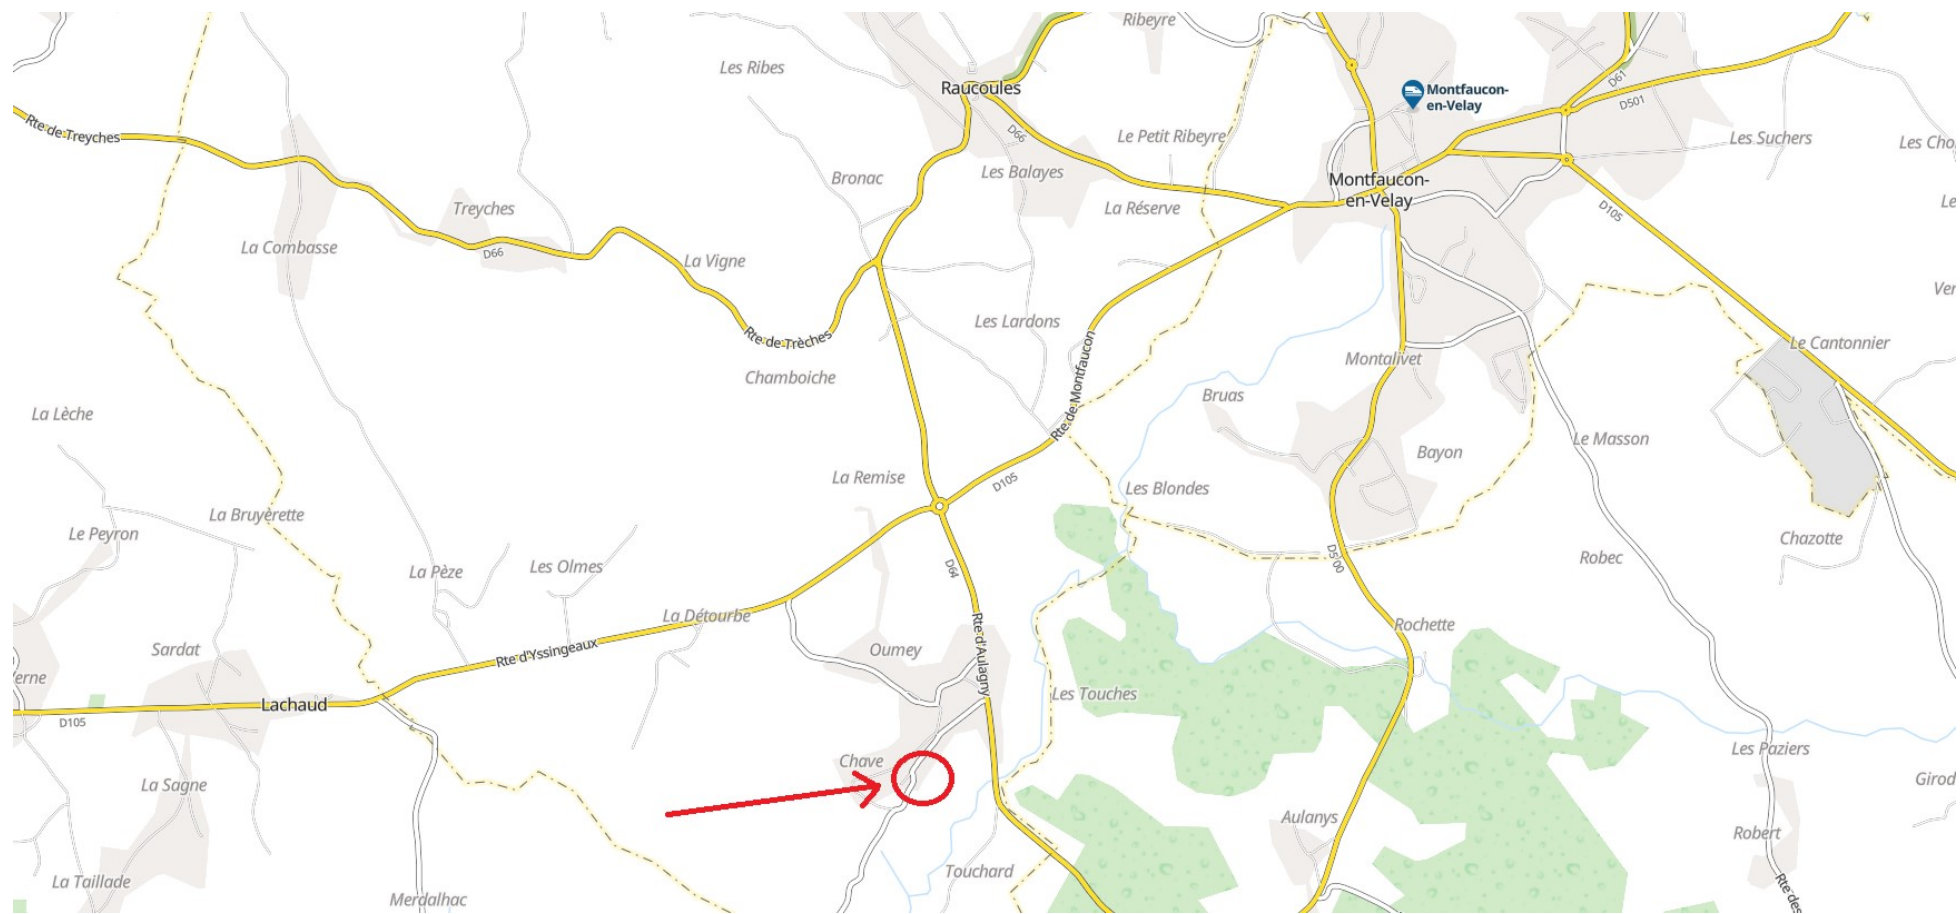

**Plan de situation**



**Plan de situation**



***Via Fluvia et Velay Express à Raucoules***



**Via Fluvia et Velay Express à Raucoules**



***Velay Express (Raucoules)***




***Velay Express (Raucoules)***



***Plan de masse (projet abords actuels)***



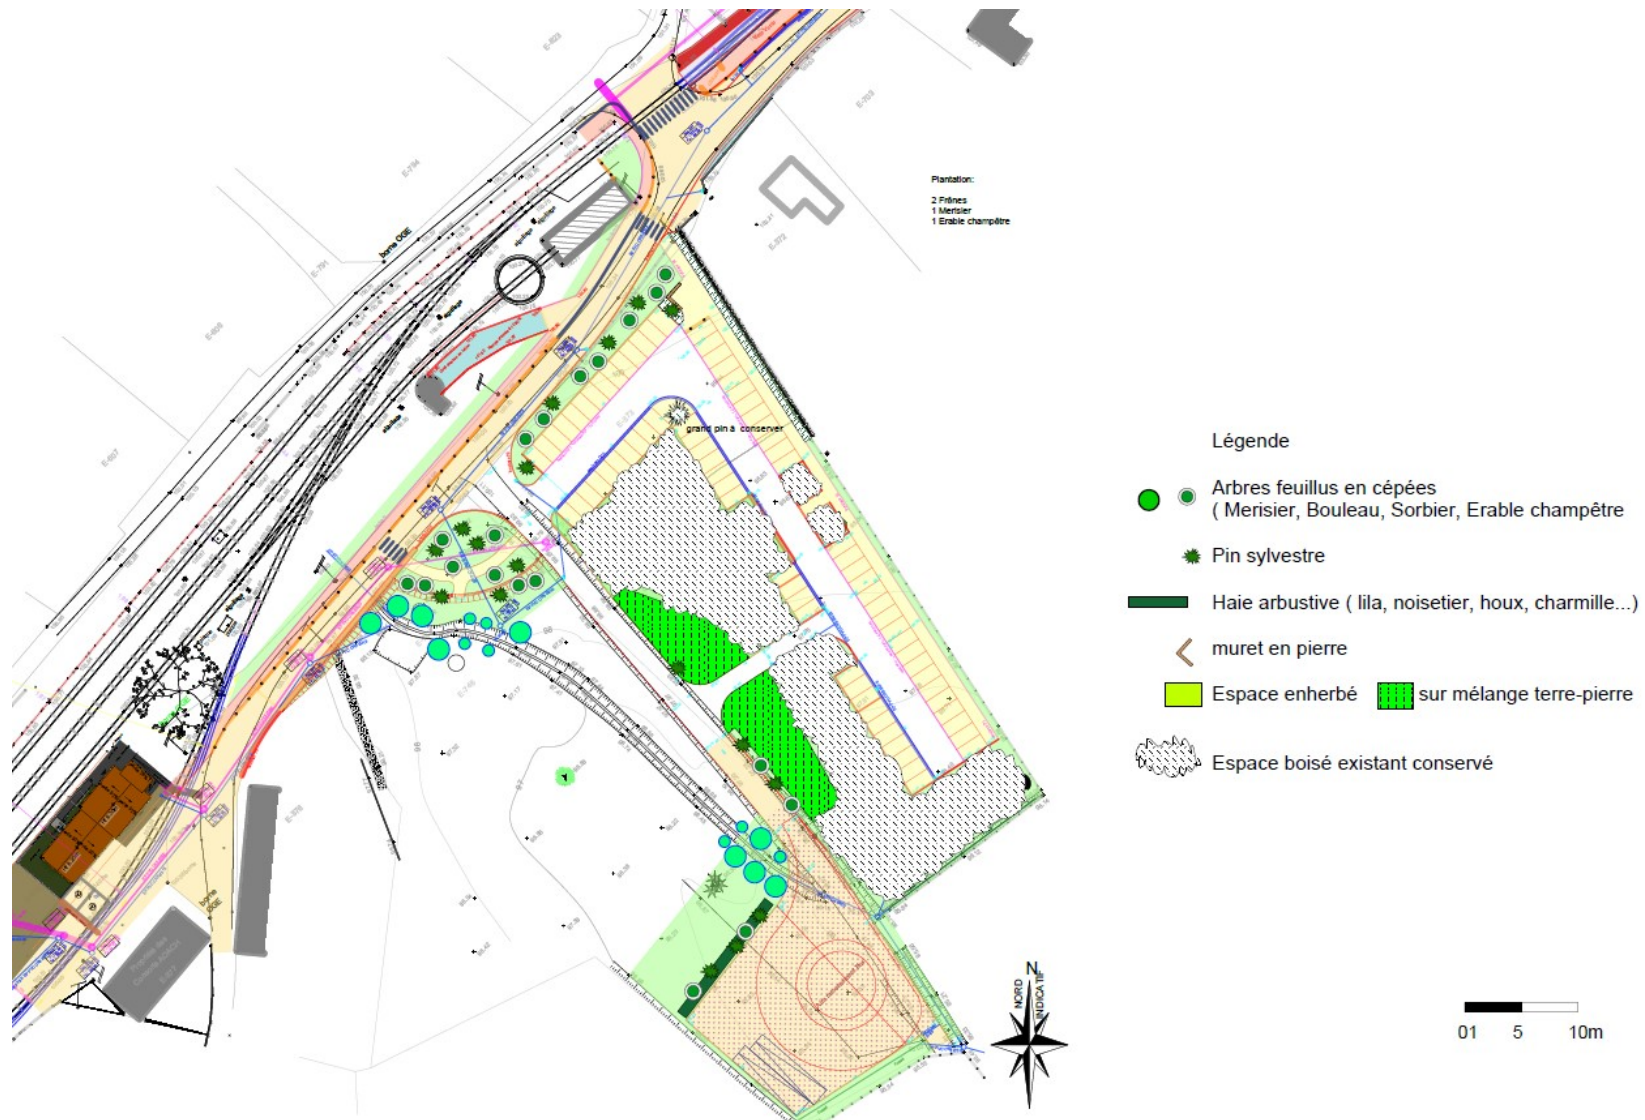

***Plan de masse (projet abords actuels)***



***Plan de masse (projet d'abords à venir)***



***Photo gare d'Oumey***



***Photo bâtiment d'habitation***




***Vue de l'auberge***



***Vue de l'auberge***




***Esquisse du projet de réhabilitation de l'auberge***

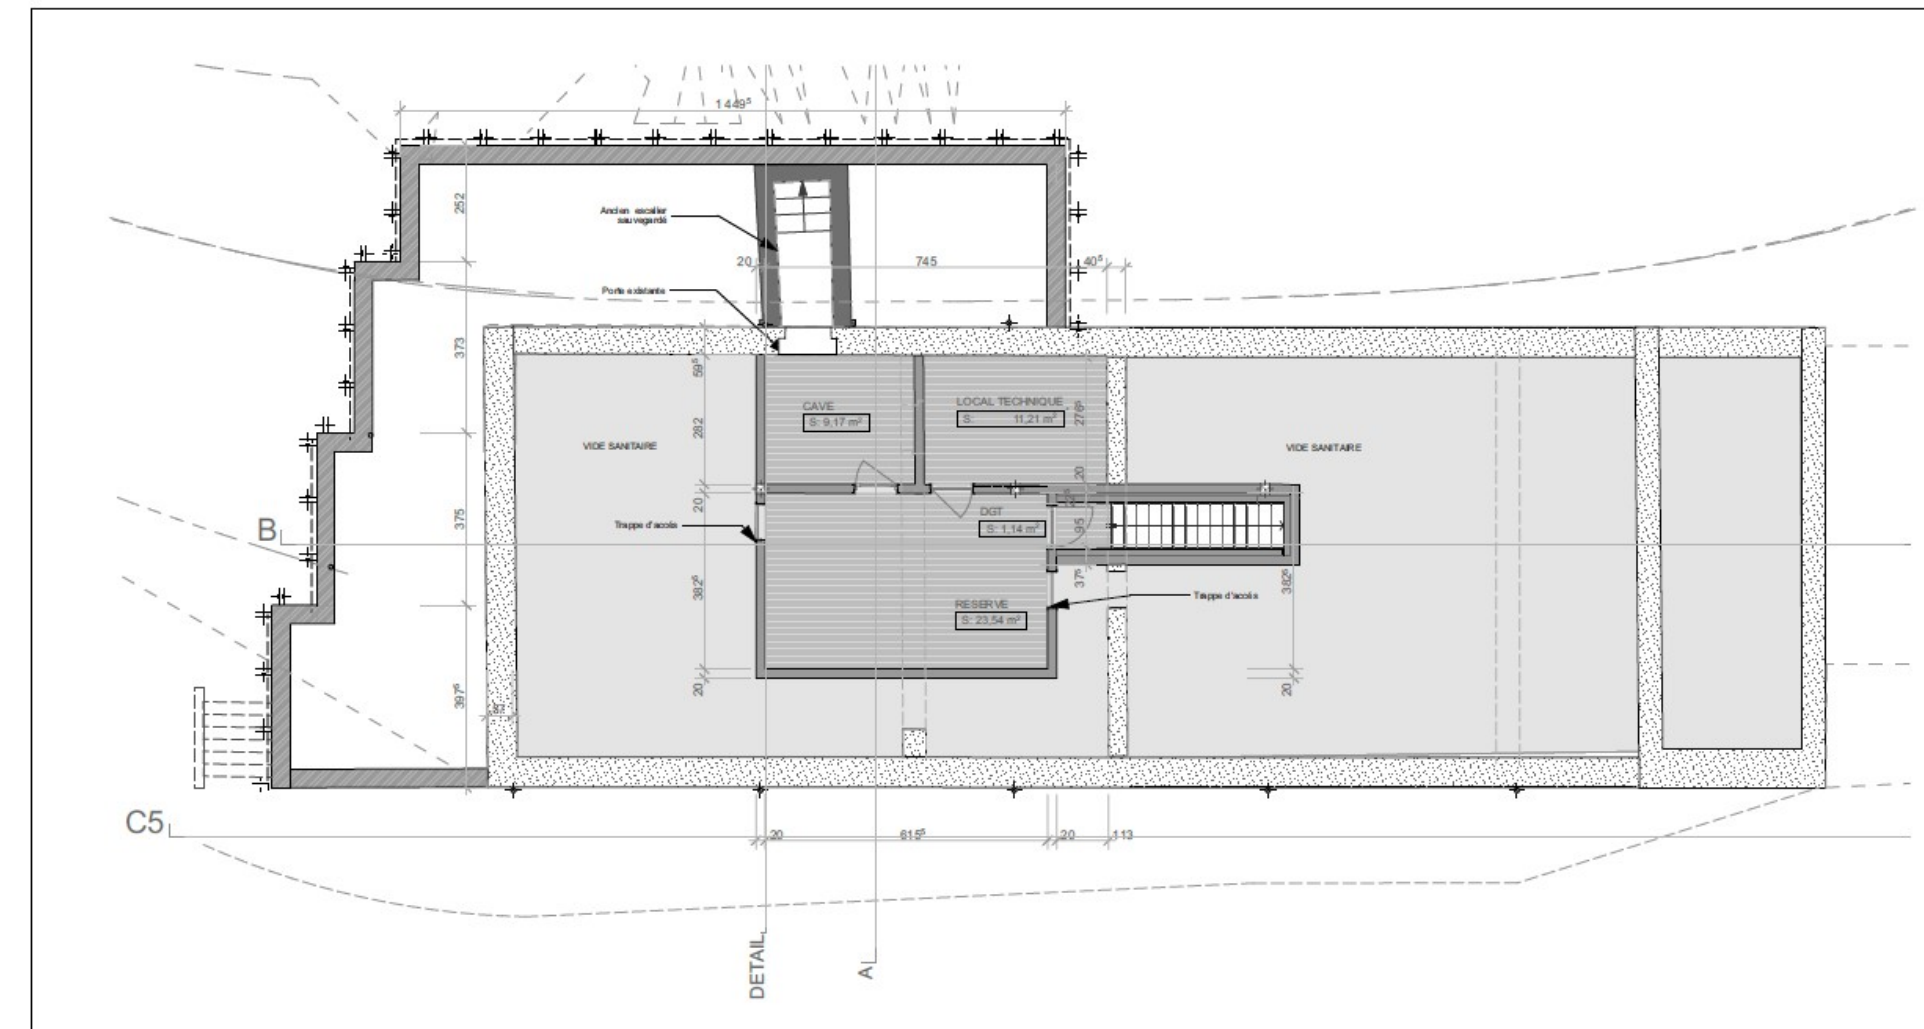


***Esquisse aménagement intérieur auberge (sous-sol)***



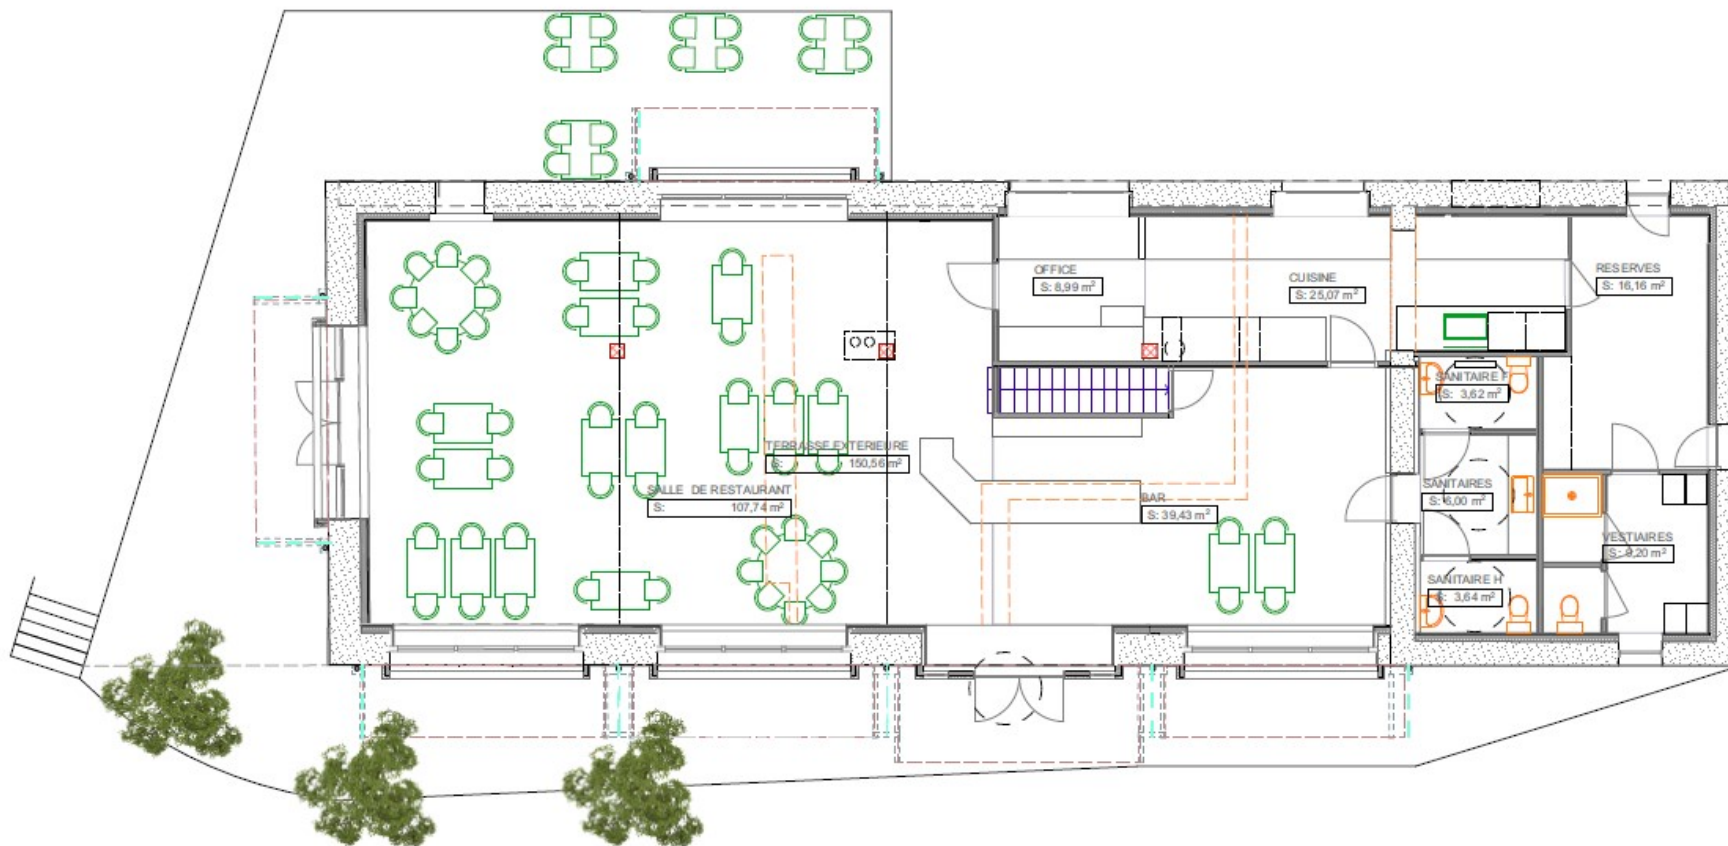


**Esquisse aménagement intérieur auberge (rez-de-chaussée)**

REZ DE CHAUSSEE - ECH: 1:100

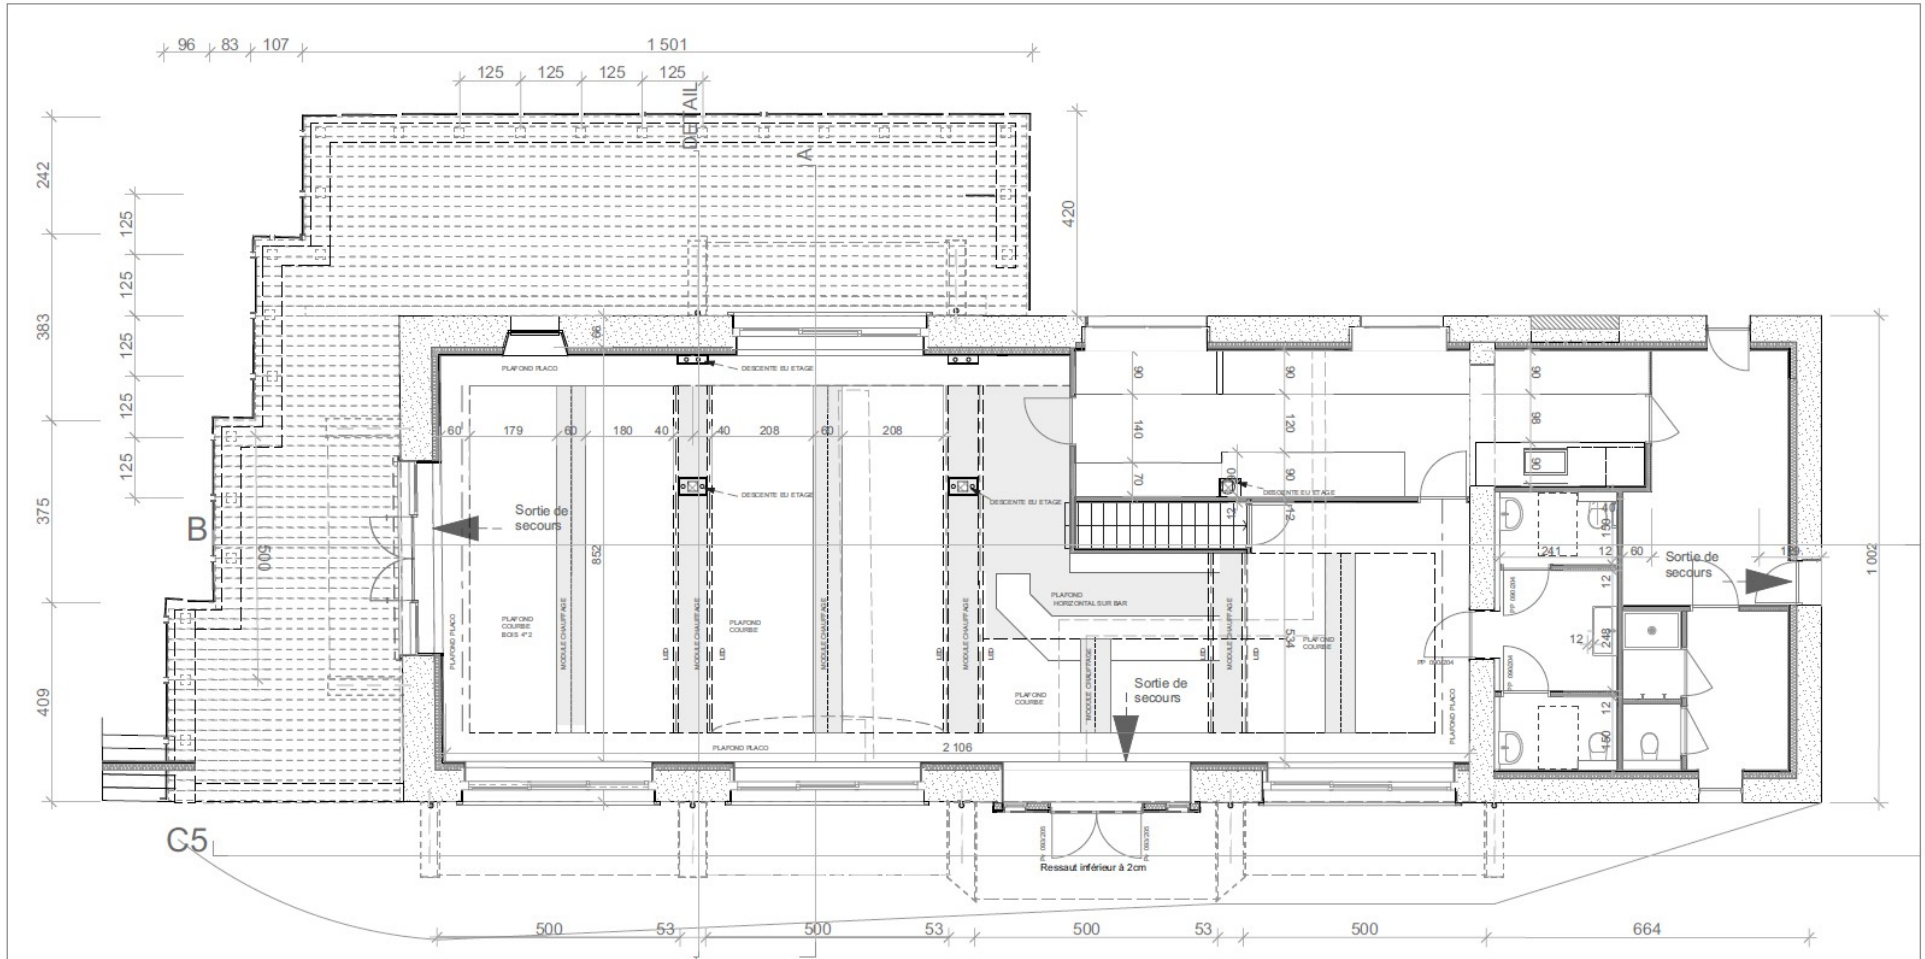

***Esquisse aménagement intérieur auberge (rez-de-chaussée)***

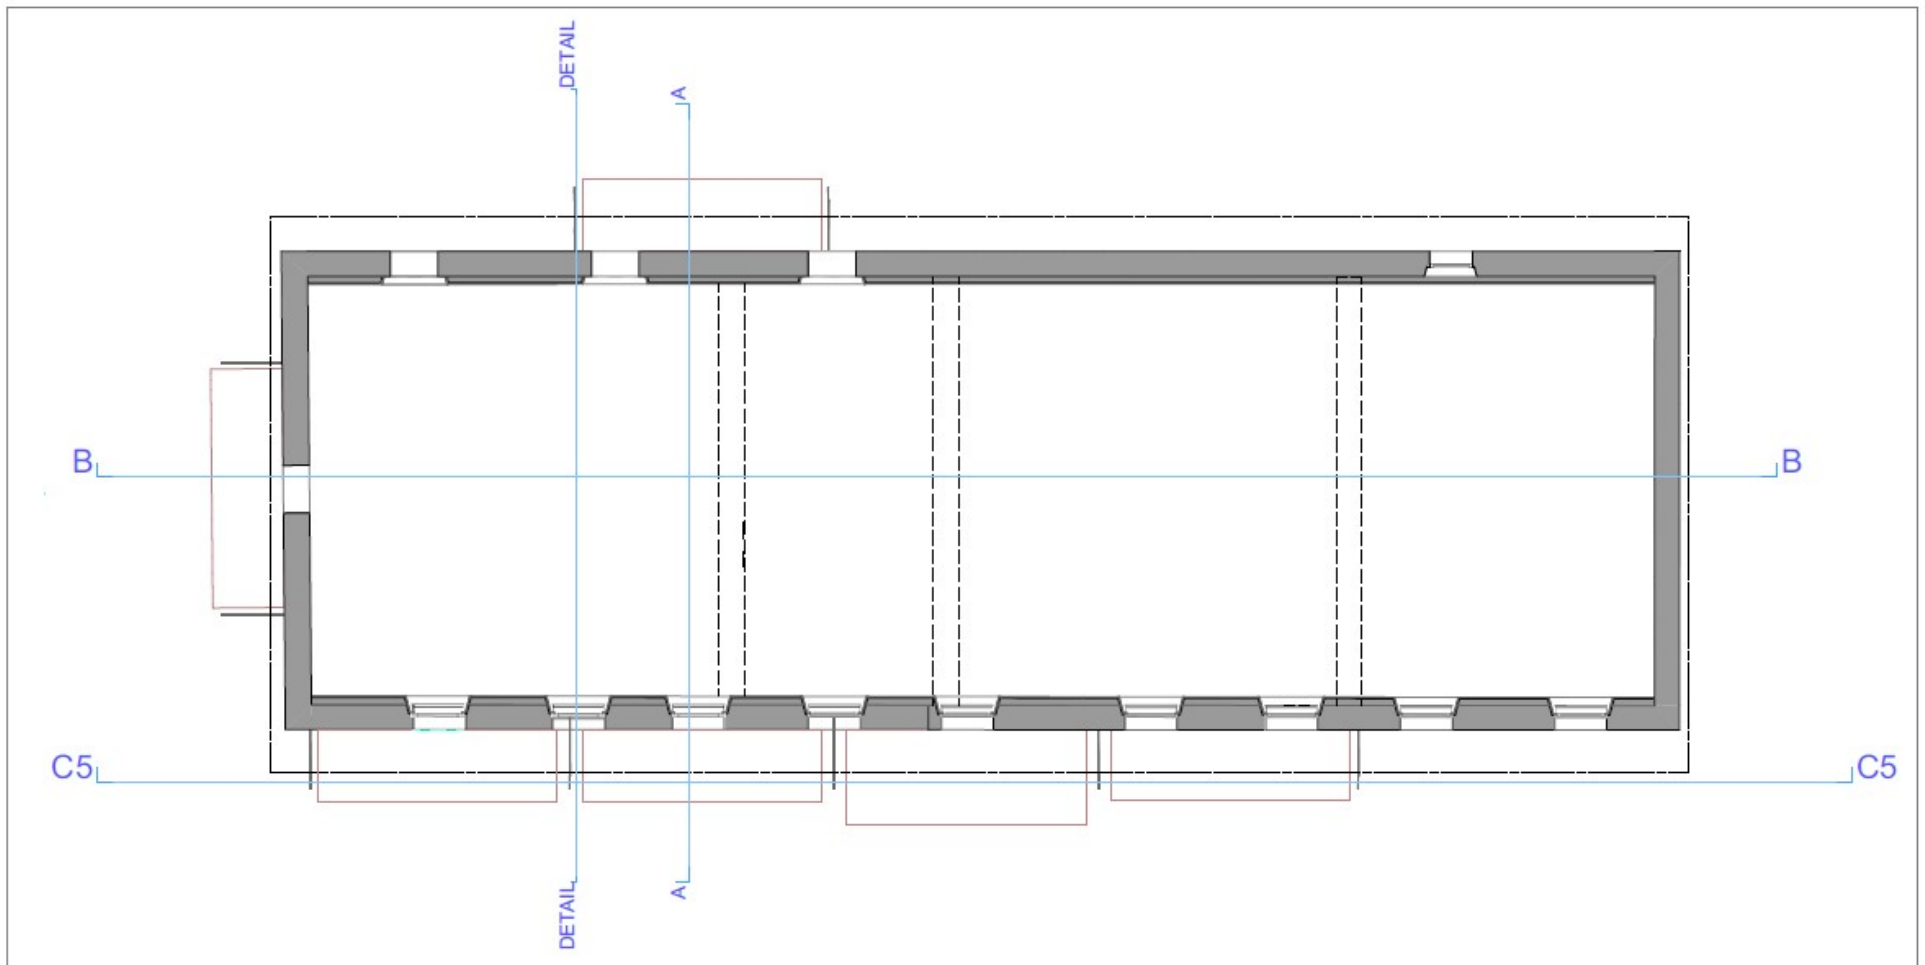

***Esquisse aménagement intérieur auberge (1<sup>er</sup> étage) – non aménagé***